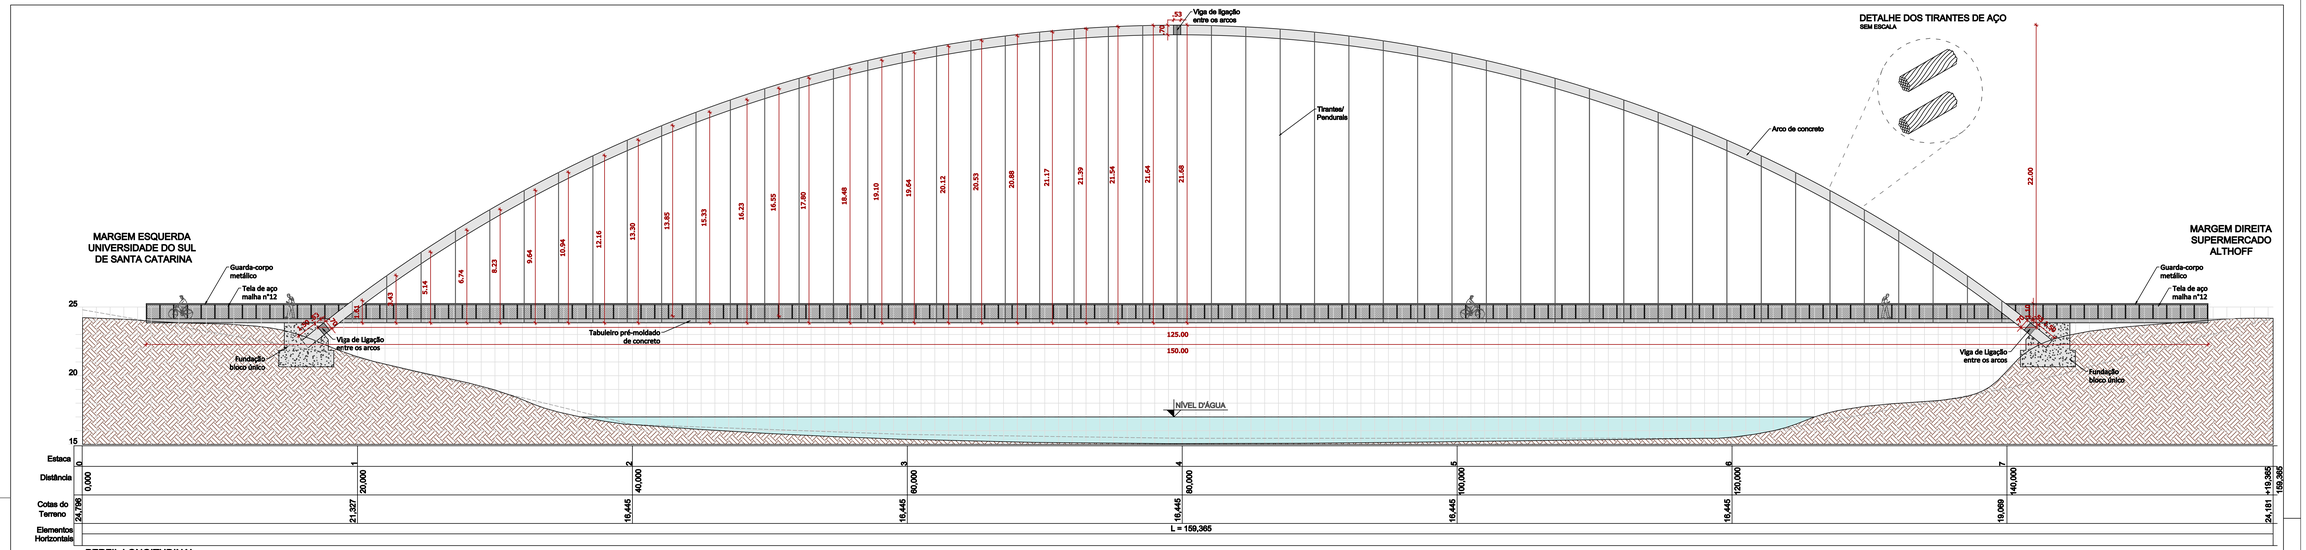

PERFIL LONGITUDINAL

ESCALA HORIZONTAL 1:125
ESCALA VERTICAL 1:125

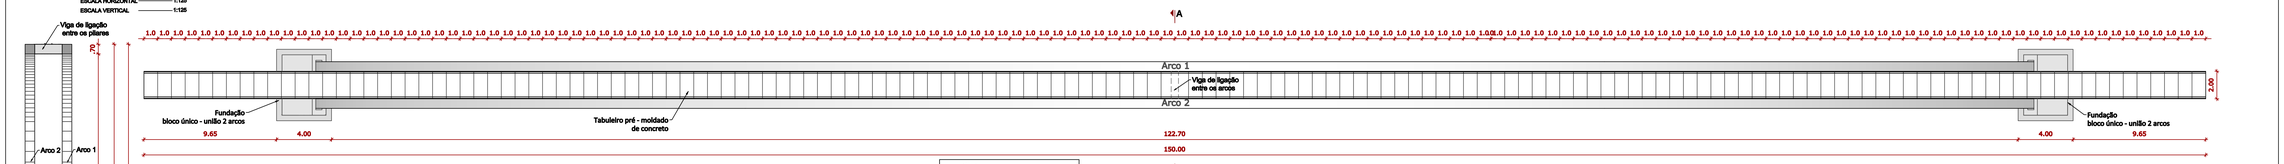

PLANTA BAIXA - TABULEIRO

ESCALA 1:125

PLANTA DE LOCALIZAÇÃO

SEM ESCALA
Fonte - Google Earth / Novembro 2016

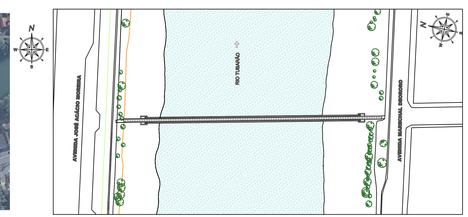

IMPLANTAÇÃO

ESCALA 1:1000

LEGENDA
PASSARELA DE CONCRETO

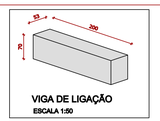

VIGA DE LIGAÇÃO

ESCALA 1:50

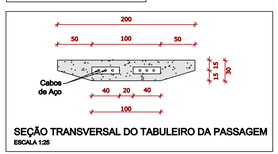

SEÇÃO TRANSVERSAL DO TABULEIRO DA PASSAGEM

ESCALA 1:25

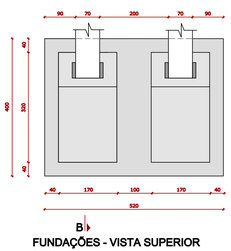

FUNDAÇÕES - VISTA SUPERIOR

ESCALA 1:50

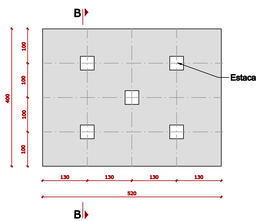

FUNDAÇÕES - VISTA INFERIOR

ESCALA 1:50

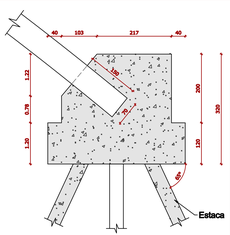

FUNDAÇÕES - CORTE B-B

ESCALA 1:50

CORTE A-A

ESCALA 1:125

AMUREL
ASSOCIAÇÃO DOS MUNICÍPIOS DA REGIÃO DO EXTREMO SUL CATARINENSE

TÍTULO
ESTUDO PRELIMINAR DE ENGENHARIA

MUNICÍPIO: **TUBARÃO - SC**	OBJETO: **PASSARELA DE CONCRETO RIO TUBARÃO**
CONTRATANTE:	RESP. PROJETO:
MUNICÍPIO DE TUBARÃO **JOÃO OLÍVIO FALCHETTI** PREFEITO MUNICIPAL	**JOÃO ROBERTO SIMANIA CATANEO** ENGENHEIRO CIVIL CREA/SC - 107214
CONTEÚDO: **PERFIL LONGITUDINAL** **PLANTA BAIXA** **DETALHES**	DESENHO: **ARQ. ANA GABRIELA REIS**
REFERÊNCIA: EXTENSÃO TOTAL: 159,365 m LARGURA: 2,50 m ÁREA: 398,00 m²	DATA: **NOVEMBRO/2016** ESCALA: **INDICADA**
	FOLHA: **01** 01